

BV Schneider -Kiel

Neubau Einfamilienhaus mit Carport

Vermessungs- und Katasterverwaltung Schleswig – Holstein


Auszug aus dem Liegenschaftskataster
– Flurkarte –

Maßstab : 1:500, (entstanden aus Rahmenkarte 1: 1000)
Gemeinde : Kronshagen
Gemarkung : Kronshagen
Flur: 4 Flurstücksnummer: 11 / 106

Katasteramt Kiel
Kronshager Weg 107
24 116 Kiel

11.03.2009

Tel : 0431-237630
Fax : 0431-23763350
E-Mail : Poststelle@KA-Kiel.landsh.de

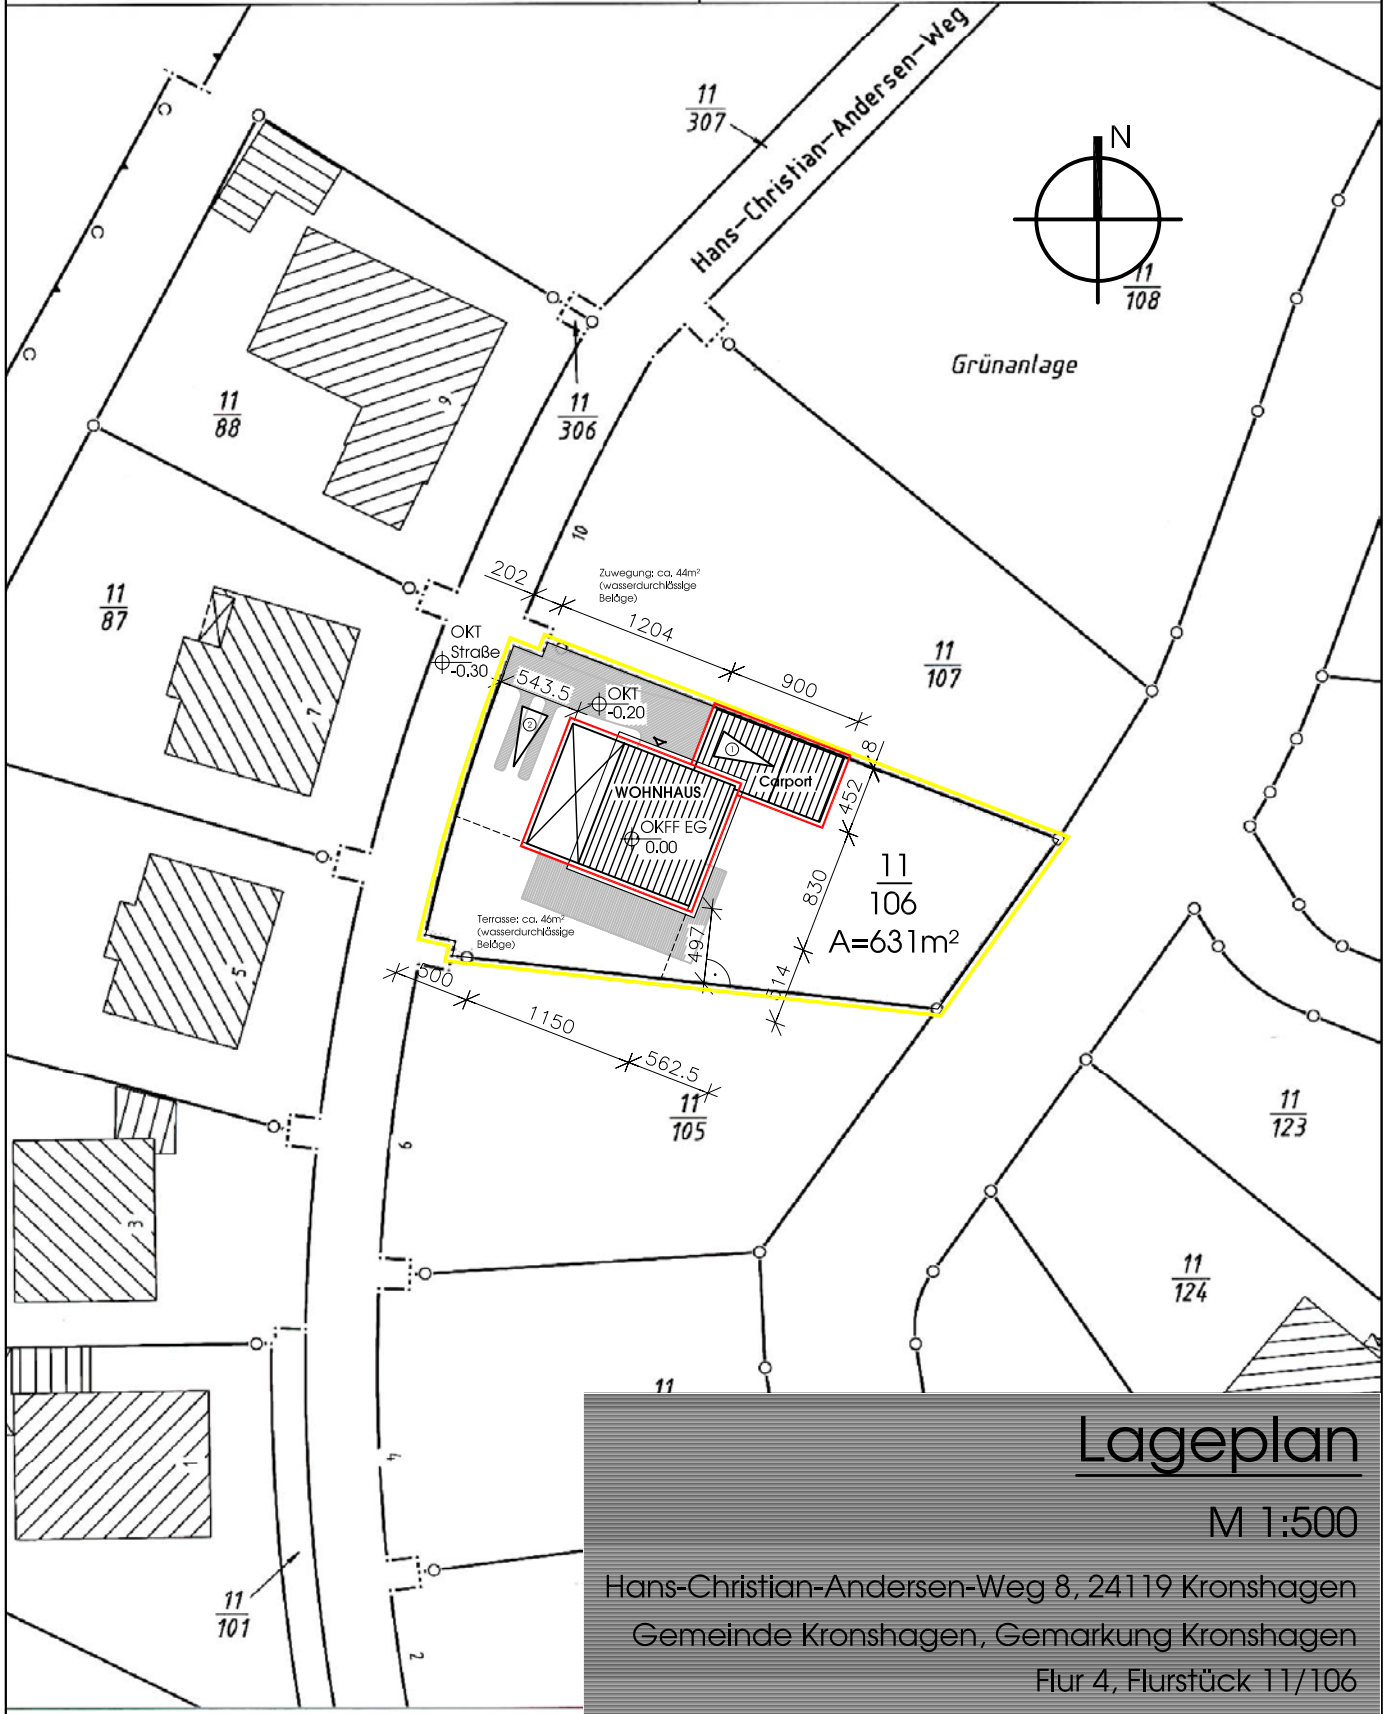

Lageplan

M 1:500

Hans-Christian-Andersen-Weg 8, 24119 Kronshagen
Gemeinde Kronshagen, Gemarkung Kronshagen

Flur 4, Flurstück 11/106